


图例	
	调节阀
	Y型过滤器
	截止阀
	疏水阀
	压力表
	温度表
	止回阀

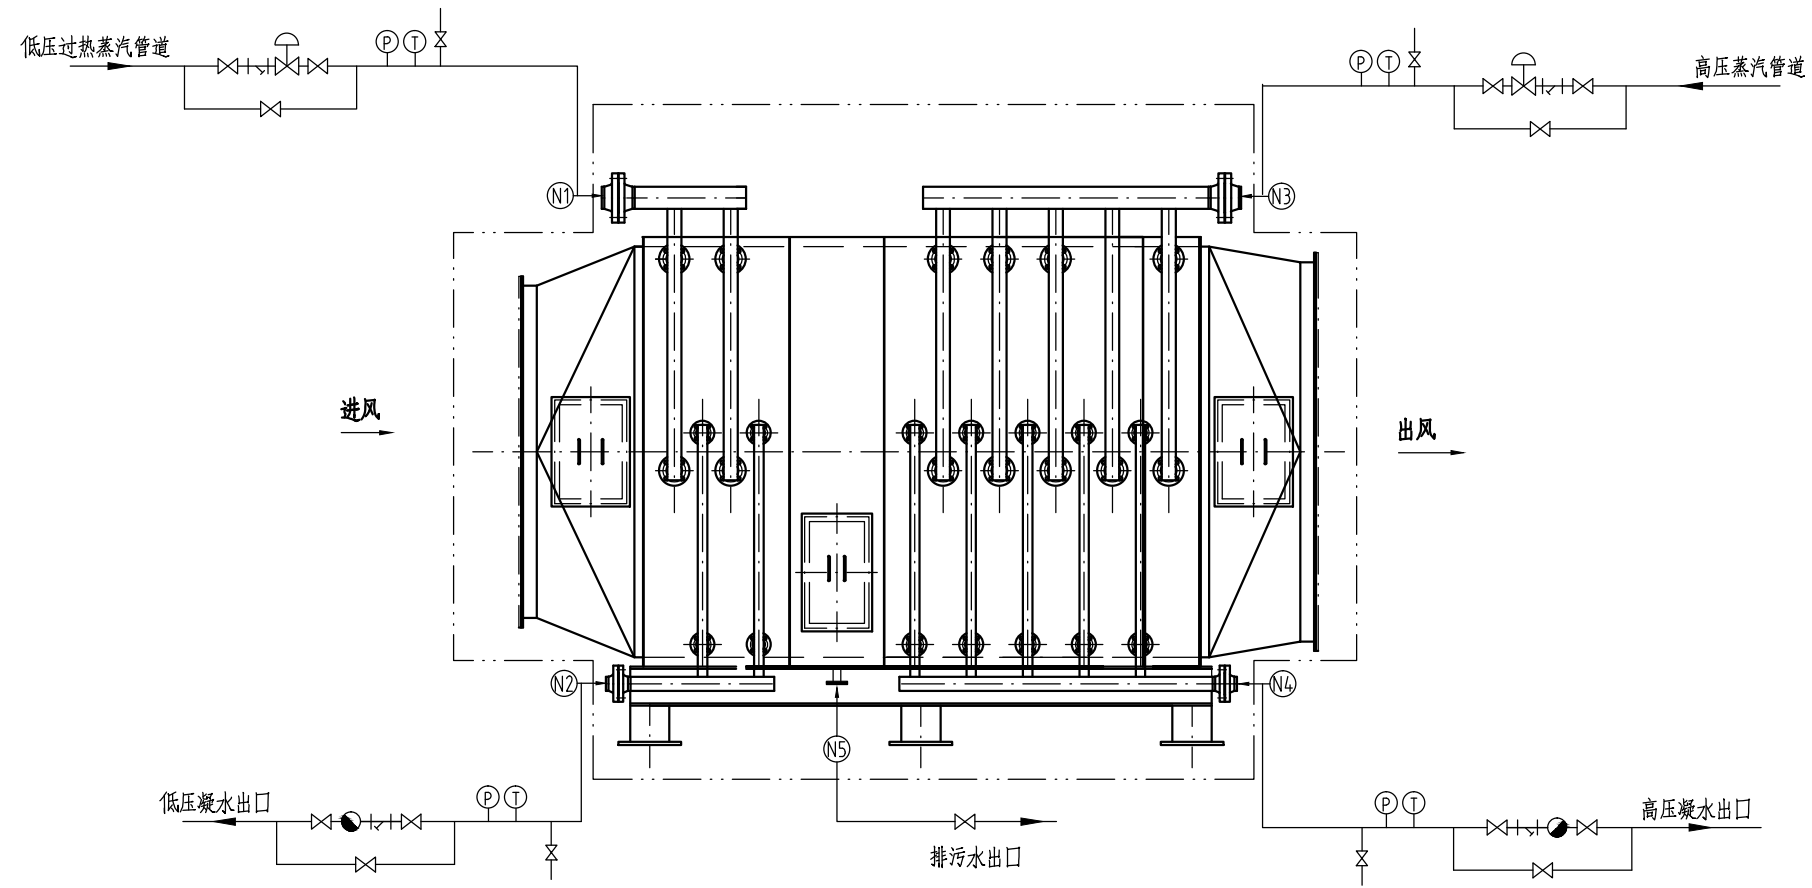

- 说明：
1. 本系统图仅为示意图，投标方应根据自身投标方案优化并说明。
  2. 图中双点划线框内设备、仪表、阀门为投标方供货范围。

东莞市海心沙资源综合利用中心环保热电厂  
 一次风蒸汽-空气预热器招标图  
 系统图